


19. Inserimento nodo di inversione di marcia su via del Brennero Nord a Piaggione (LI)


Inquadramento geografico (estratto ortofoto)



Identificazione catastale (estratto originale in scala 1: 2.000)

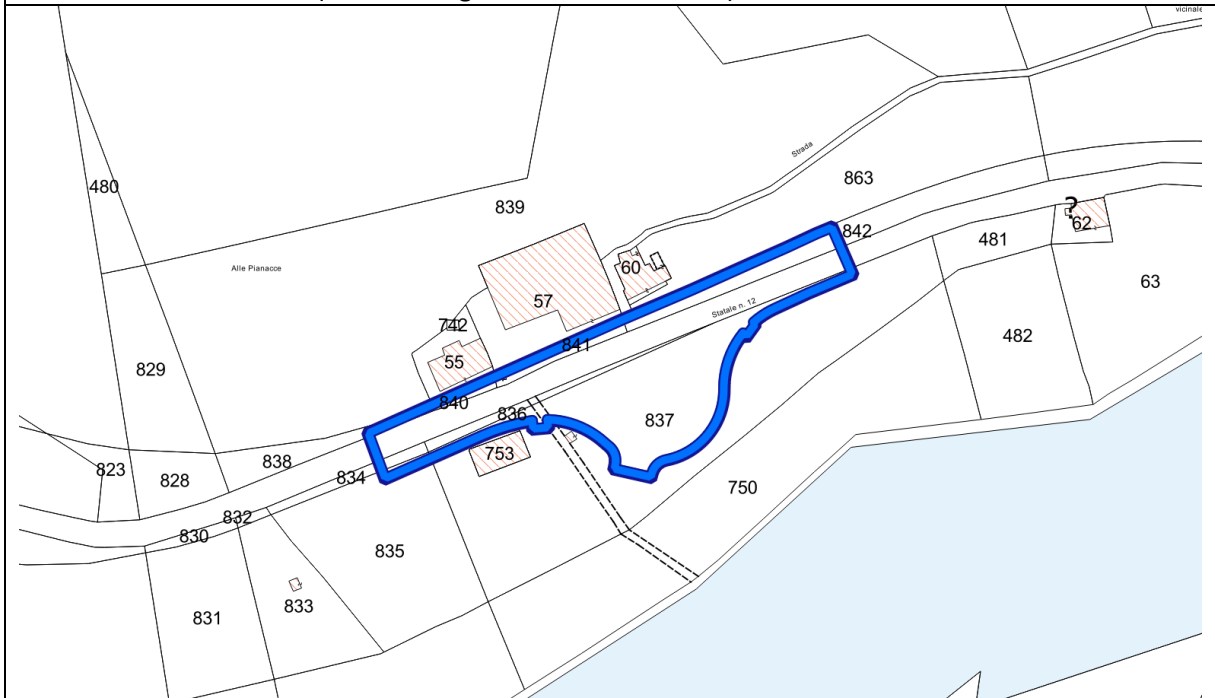

Indicazioni localizzative di dettaglio del PO (originale scala 1:2.000)

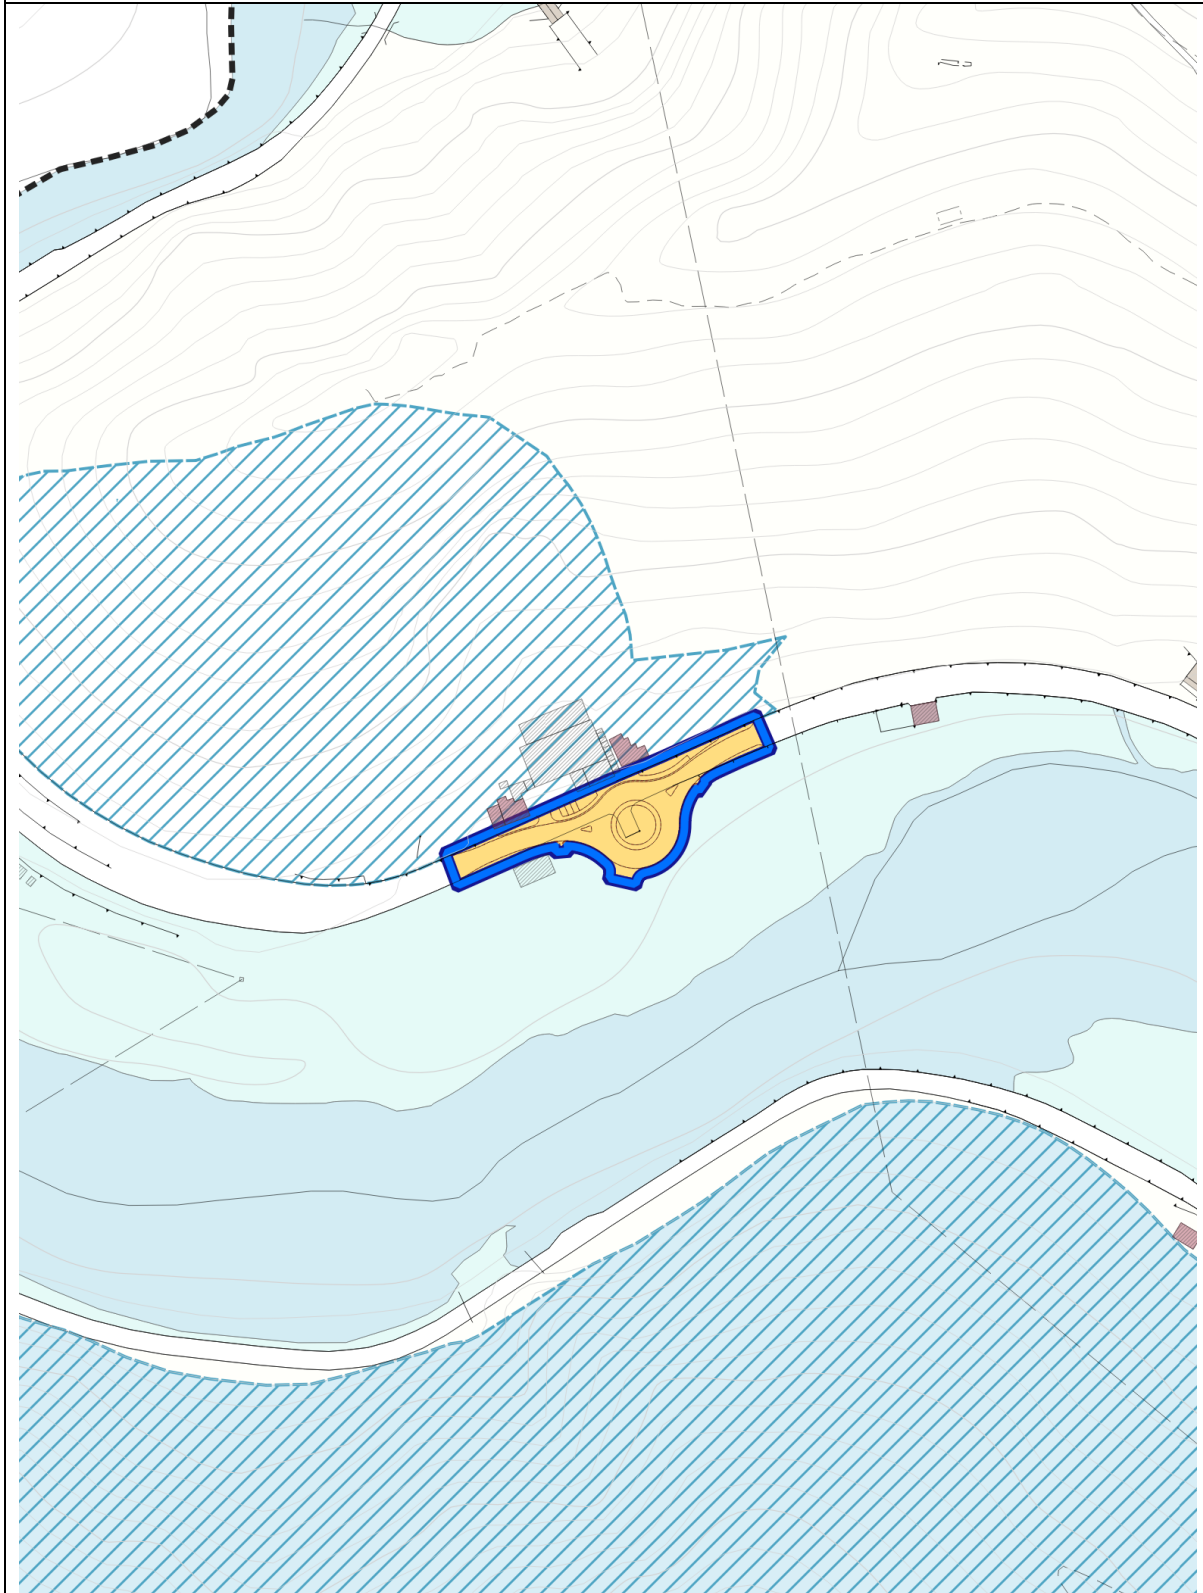

## Elementi identificativi e strumenti attuativi ed operativi

|                                                 |                                       |
|-------------------------------------------------|---------------------------------------|
| Codice univoco e classificazione di zona del PO | I1                                    |
| Unità Territoriale Organica elementare (UTOE)   | UTOE 8. Ponte a Moriano e Brancoleria |
| Strumento e modalità di attuazione              | Progetto di opera pubblica            |
| Categoria di intervento                         | Opera di urbanizzazione primaria      |

## Articolazione spaziale. Definizione delle superfici di riferimento

|                              |       |
|------------------------------|-------|
| Superficie territoriale (mq) | 2.600 |
| Sviluppo lineare (mt.)       | /     |

## Eventuali "Beni paesaggistici" interessati (rinvio al rispetto delle relative prescrizioni)

|                                                         |                  |
|---------------------------------------------------------|------------------|
| - Diretto (vincolo per decreto) ex art. 136 del codice  | SI               |
| - Indiretto (vincolo ex Galasso) ex art. 142 del codice | SI. Lett. c), g) |

## Eventuali ulteriori misure definite nell'ambito della Conferenza di Copianificazione

|   |
|---|
| - L'intervento ricade nel caso di esclusione della conferenza di copianificazione, di cui all'art. 25, comma 2, lett.a) |
|---|

## Eventuali ulteriori misure definite nell'ambito della Conferenza Paesaggistica

|           |
|-----------|
| - Nessuna |
|-----------|

## Altri riferimenti del PO

|                                                                                 |
|---------------------------------------------------------------------------------|
| - QV.I Rapporto ambientale RA di VAS, schede prescrittive di valutazione        |
| - QV.I.a Elementi di controllo e requisiti di compatibilità acustica            |
| - QG.I Relazione generale di fattibilità geologica e relativi allegati e schede |