


5. Ampliamento di attrezzature scolastiche e servizi di sosta e parcheggio a S. Lorenzo (F3)

Inquadramento geografico (estratto ortofoto)




Identificazione catastale (estratto originale in scala 1: 2.000)

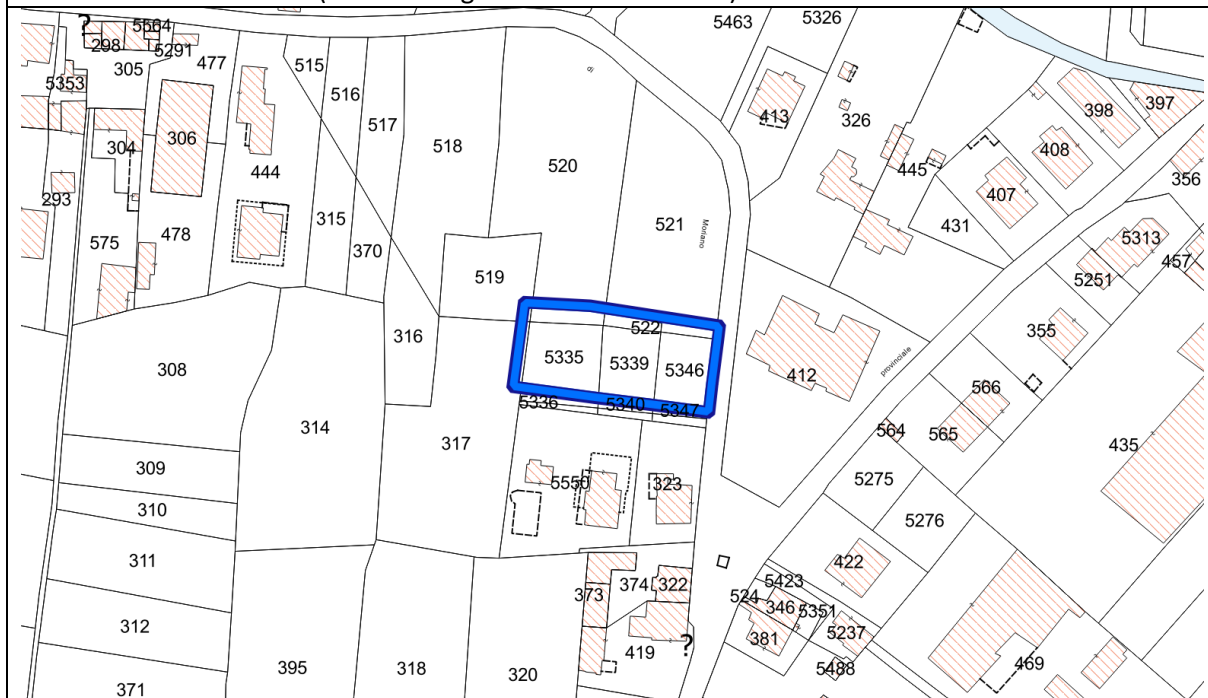

Riferimenti catastali

Foglio: 56, Mappali: 5335, 5339, 5346, 5624, 5627, 5629,

Indicazioni localizzative di dettaglio del PO (originale scala 1:2.000)

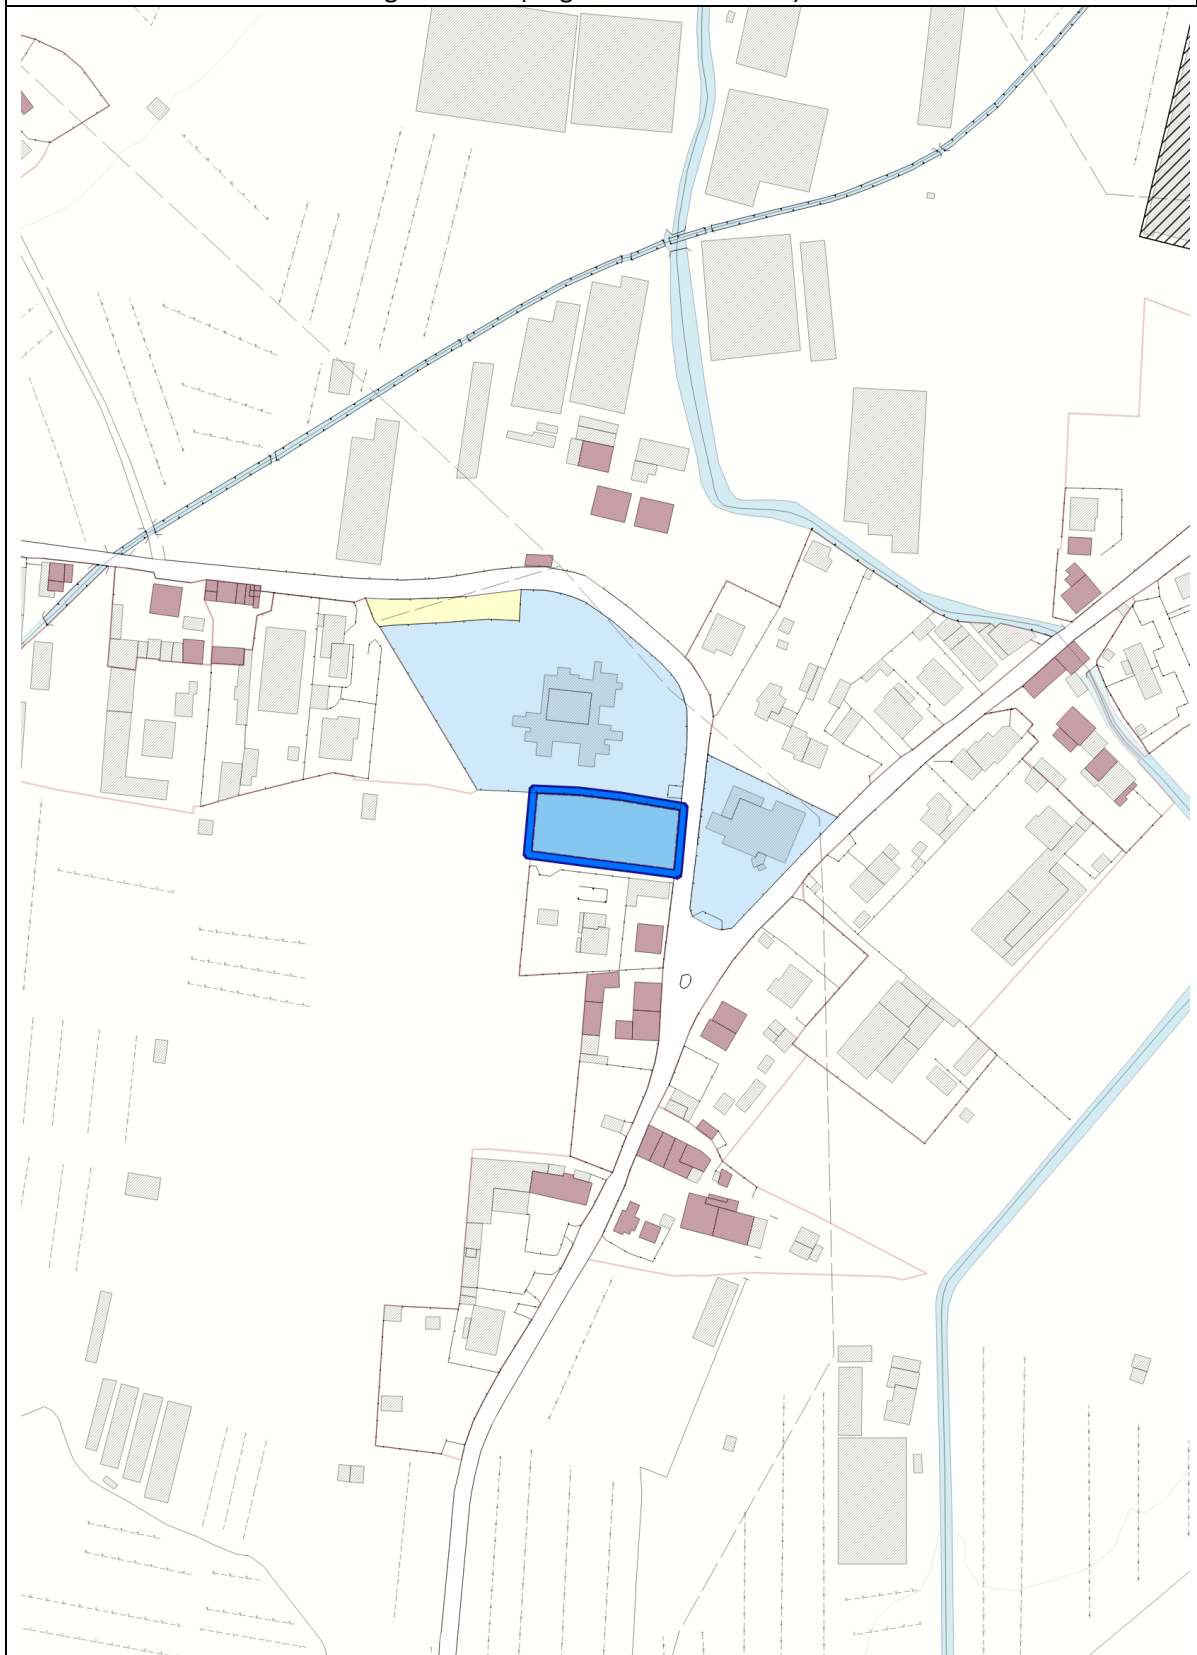

Elementi identificativi e strumenti attuativi ed operativi

Codice univoco e classificazione di zona del PO	F3
Unità Territoriale Organica elementare (UTOE)	UTOE 8. Ponte a Moriano e Brancoleria
Strumento e modalità di attuazione	Progetto di opera pubblica
Categoria di intervento	Opera di urbanizzazione secondaria

Articolazione spaziale. Definizione delle superfici di riferimento

Superficie territoriale in ampliamento (funzionale) (mq)	1.200
Sviluppo lineare (mt.)	7

Dimensionamento e parametri urbanistico – edilizi

Superficie edificabile max (mq) (destinazione di servizio)	500
--	-----

Eventuali “Beni paesaggistici” interessati (rinvio al rispetto delle relative prescrizioni)

- Diretto (vincolo per decreto) ex art. 136 del codice	SI
- Indiretto (vincolo ex Galasso) ex art. 142 del codice	NO

Eventuali ulteriori misure definite nell’ambito della Conferenza di Copianificazione

- L’intervento ricade nel caso di esclusione della conferenza di copianificazione, di cui all’art. 25, comma 2, lett.d)

Eventuali ulteriori misure definite nell’ambito della Conferenza Paesaggistica

- Nessuna

Altri riferimenti del PO

- QV.I Rapporto ambientale RA di VAS, schede prescrittive di valutazione
- QV.I.a Elementi di controllo e requisiti di compatibilità acustica
- QG.I Relazione generale di fattibilità geologica e relativi allegati e schede